



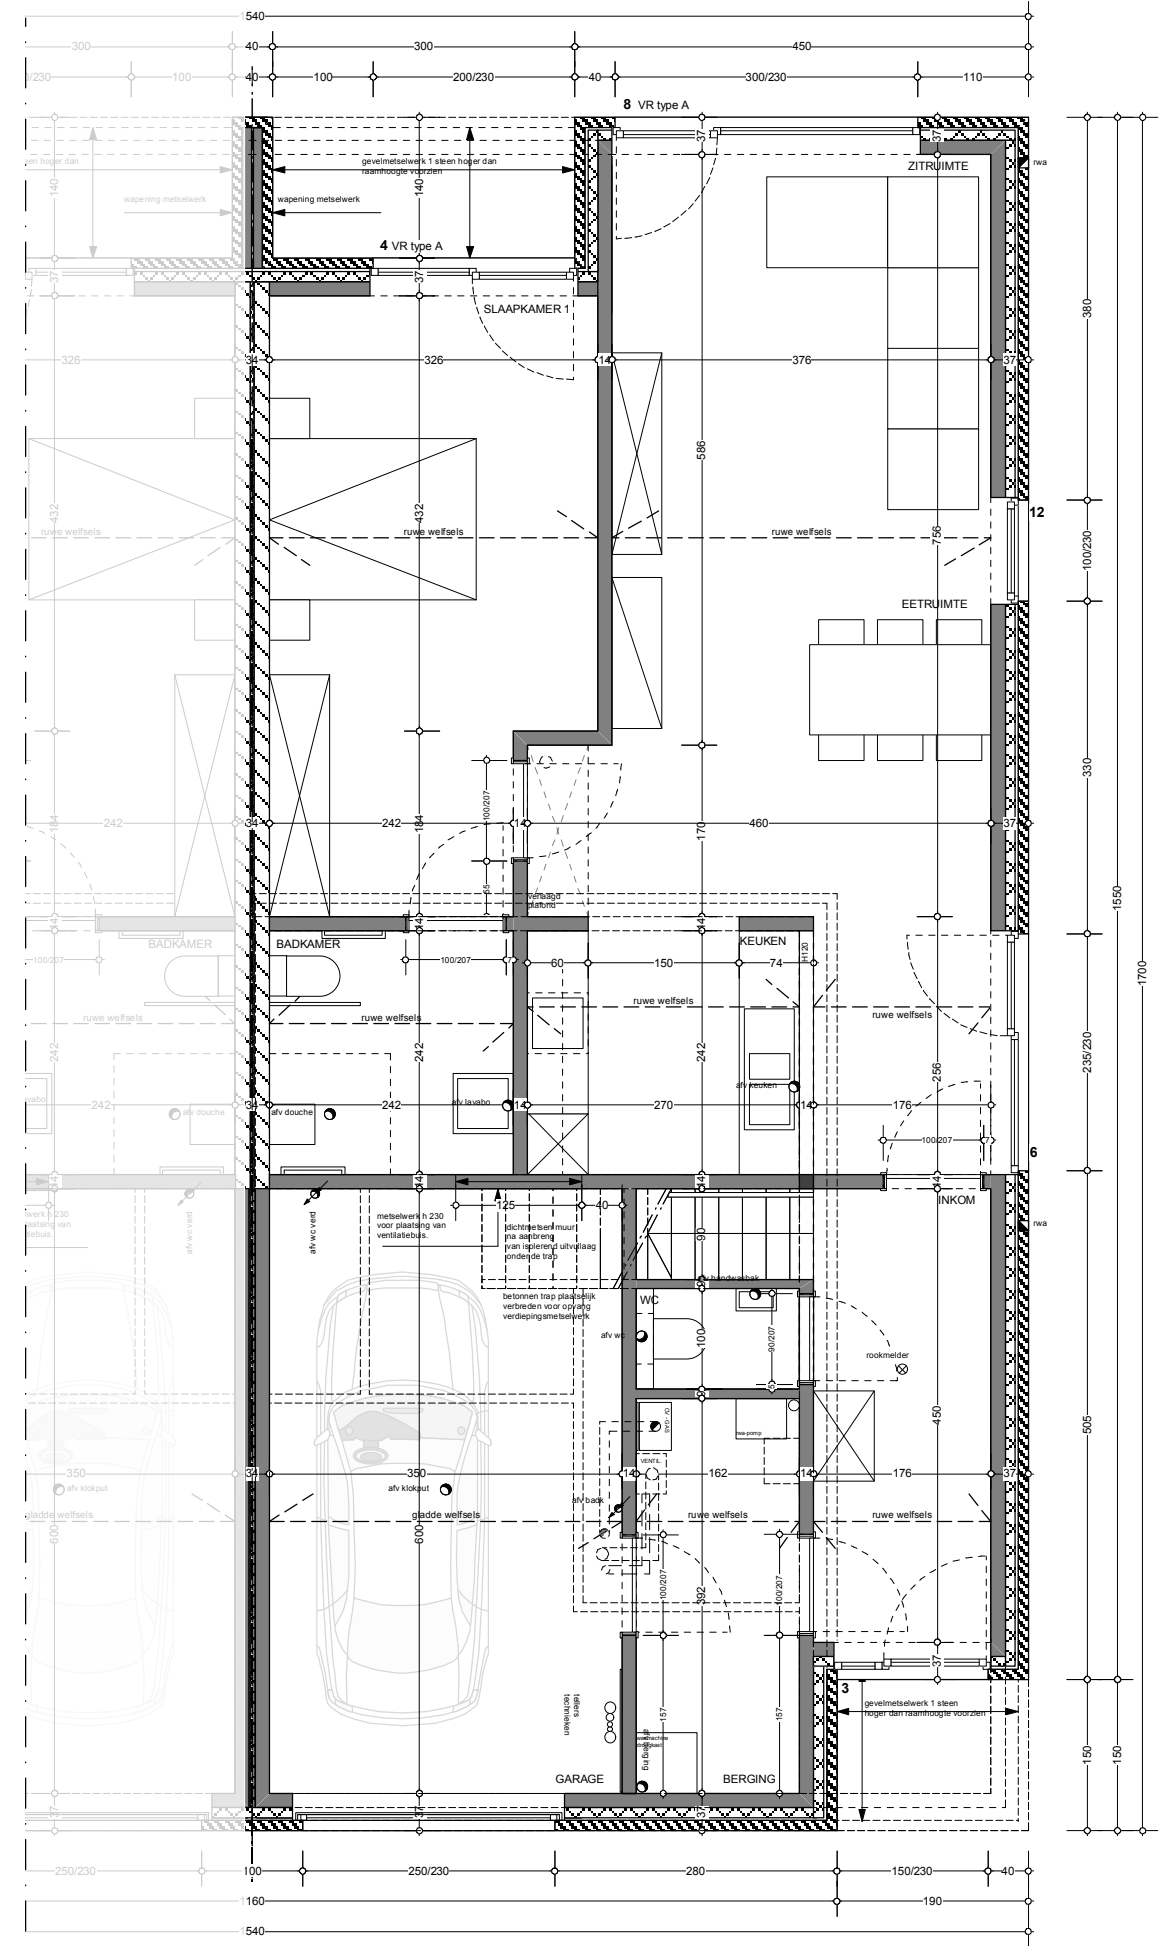

GRONDPLAN GELIJKVLOERS

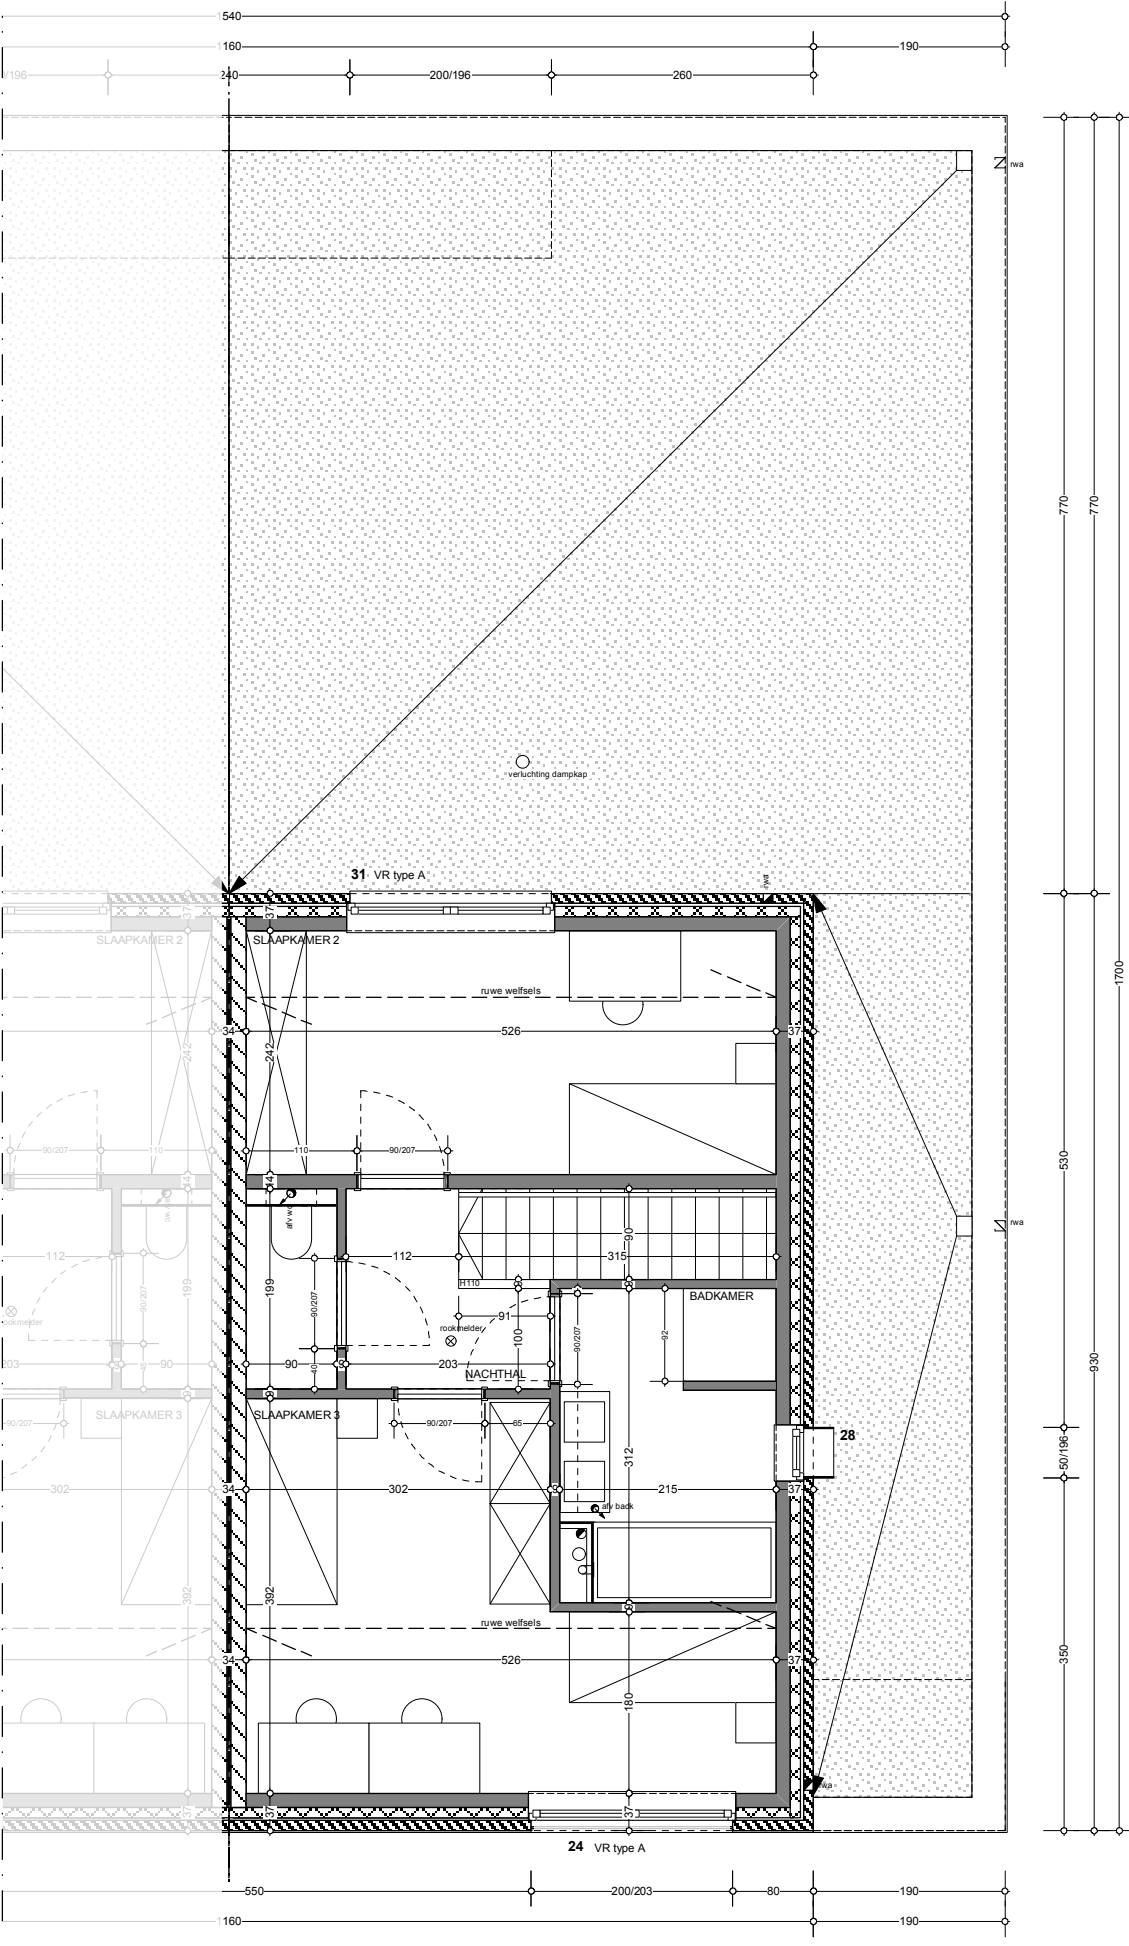


GRONDPLAN VERDIEPING




INPLANTINGSPLAN

LOT 5 - 842 G/deel - 843 E/deel ca. 3a88ca

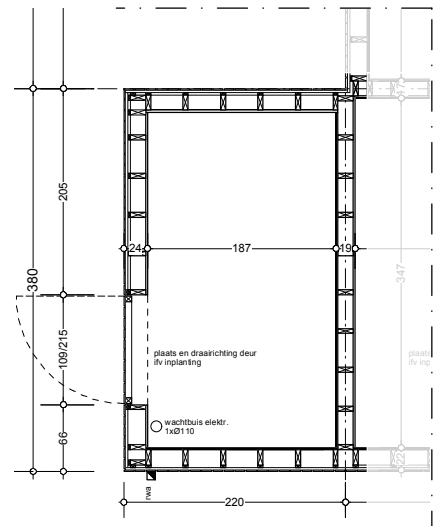

GRONDPLAN BUITENBERGING

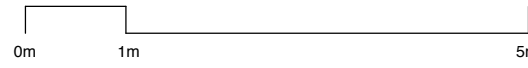


A/2 - TYPE 3/5 - WONING LOT 5


ROEL BENEENS ANN HEYNEN  
ARCHITECTURE & INTERIOR DESIGN

PROJECT  
OPDRACHTGEVER


GROEPSWONINGPROJECT  
BINNENGEBIED VLAMINGENLAAN - TOEKOMSTSTRAAT - 3550 HEUSDEN-ZOLDER (BOEKT)  
VOORUITZIEN CVBA - BURGEMEESTER GEYSKENSSTRAAT 1 - 3580 BERINGEN

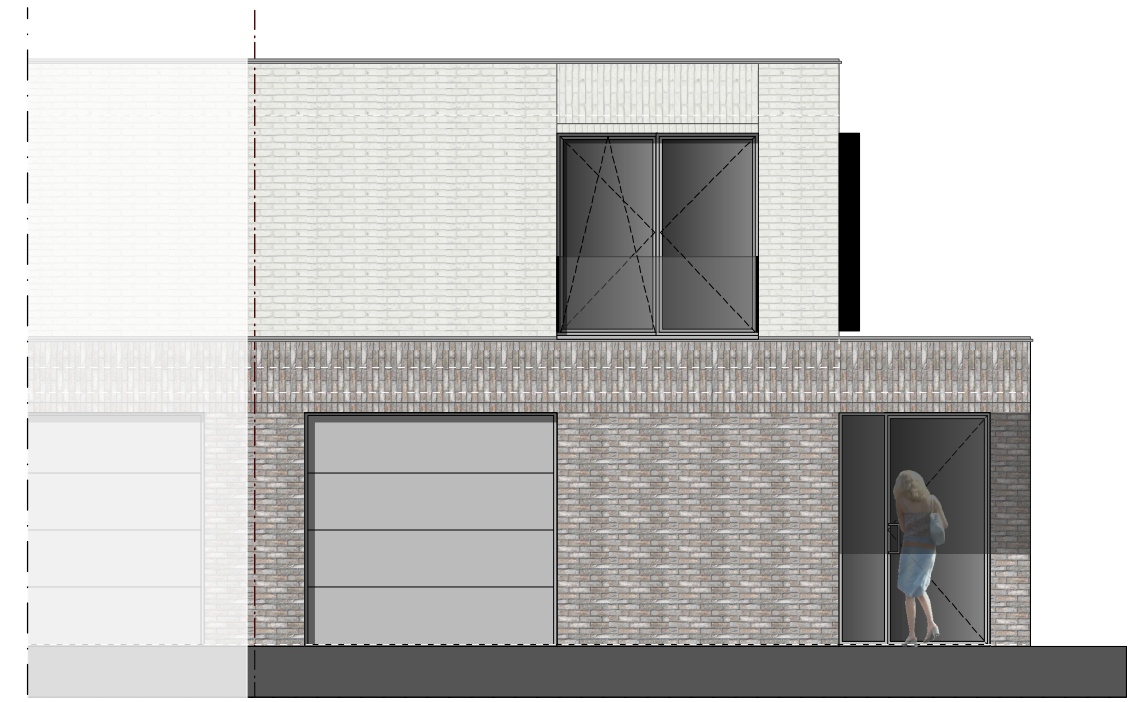


VOORGEVEL

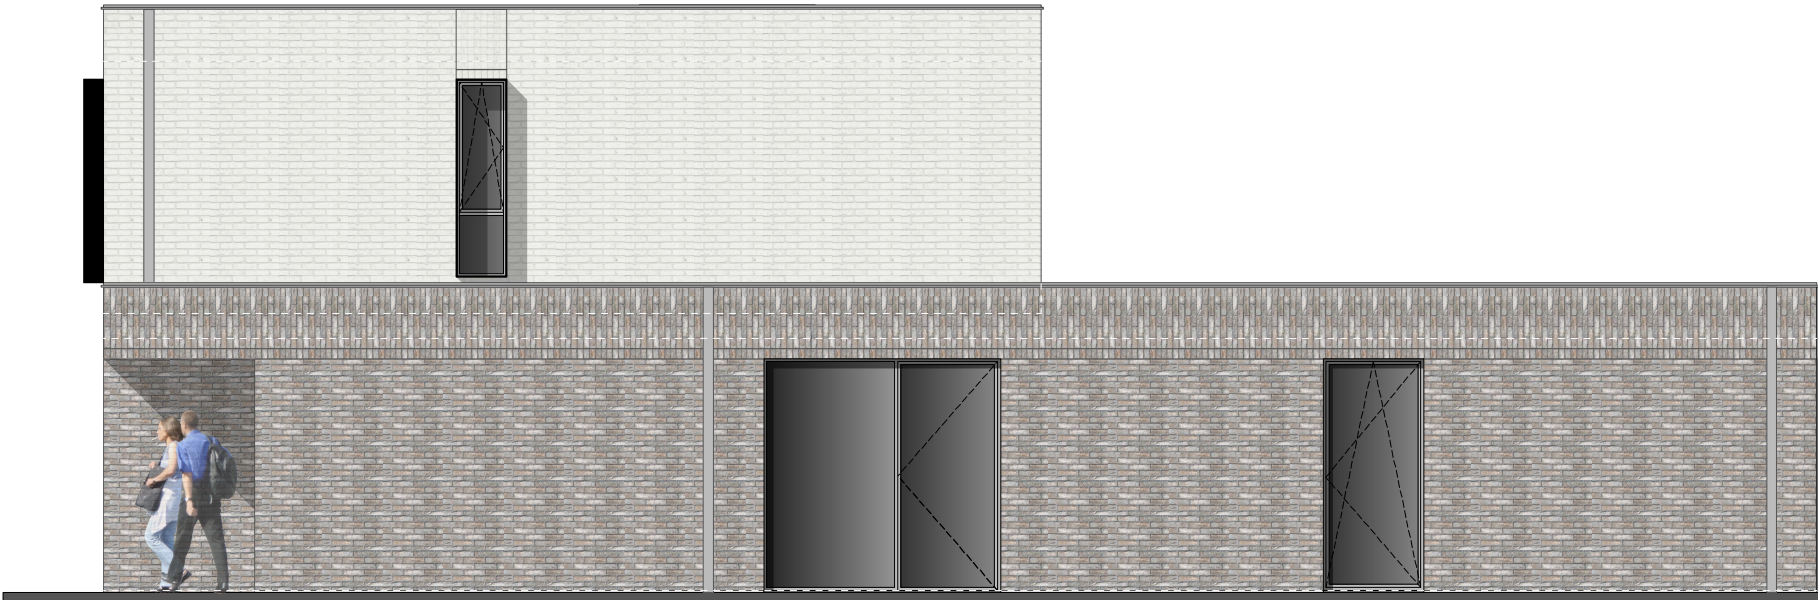

ZIJGEVEL RECHTS

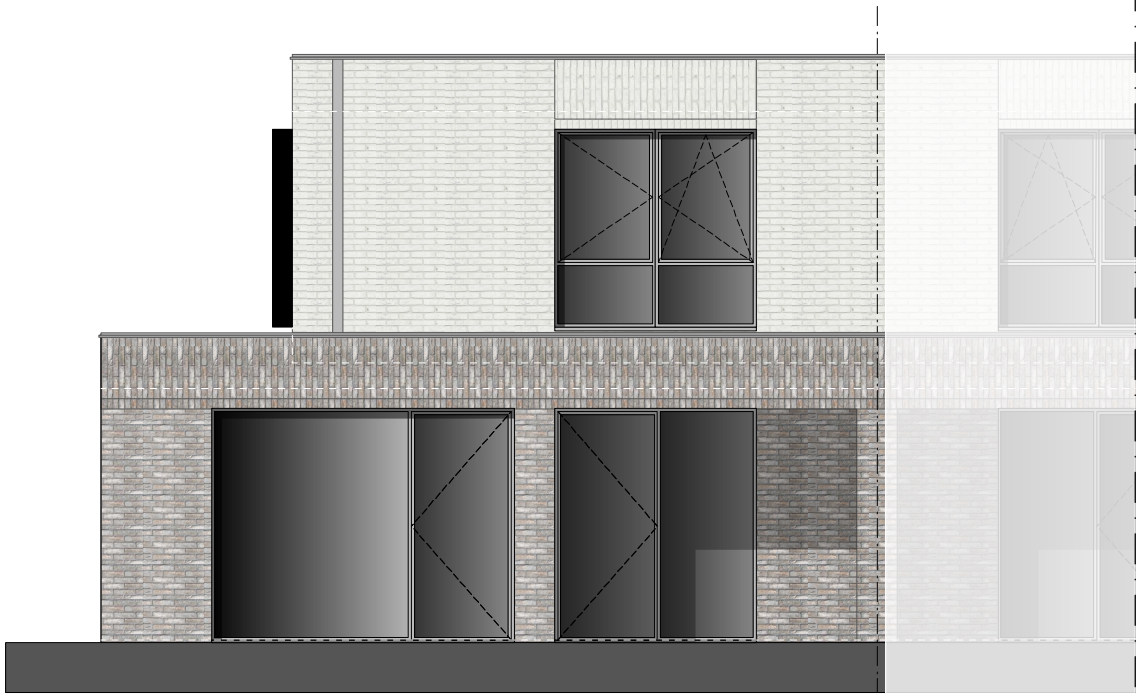

ACHTERGEVEL

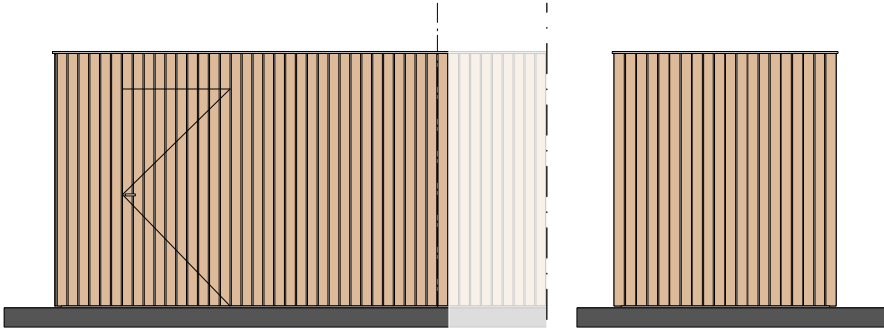

BUITENBERGING  
ZIJGEVEL

BUITENBERGING  
VOORGEVEL



A/2 - TYPE 3/5 - WONING LOT 5

ROEL BENEENS ANN HEYNEN  
ARCHITECTURE & INTERIOR DESIGN

PROJECT  
OPDRACHTGEVER

GROEPSWONINGPROJECT  
BINNENGEBIED VLAMINGENLAAN - TOEKOMSTSTRAAT - 3550 HEUSDEN-ZOLDER (BOEKT)  
VOORUITZIEN CVBA - BURGEMEESTER GEYSKENSSTRAAT 1 - 3580 BERINGEN