


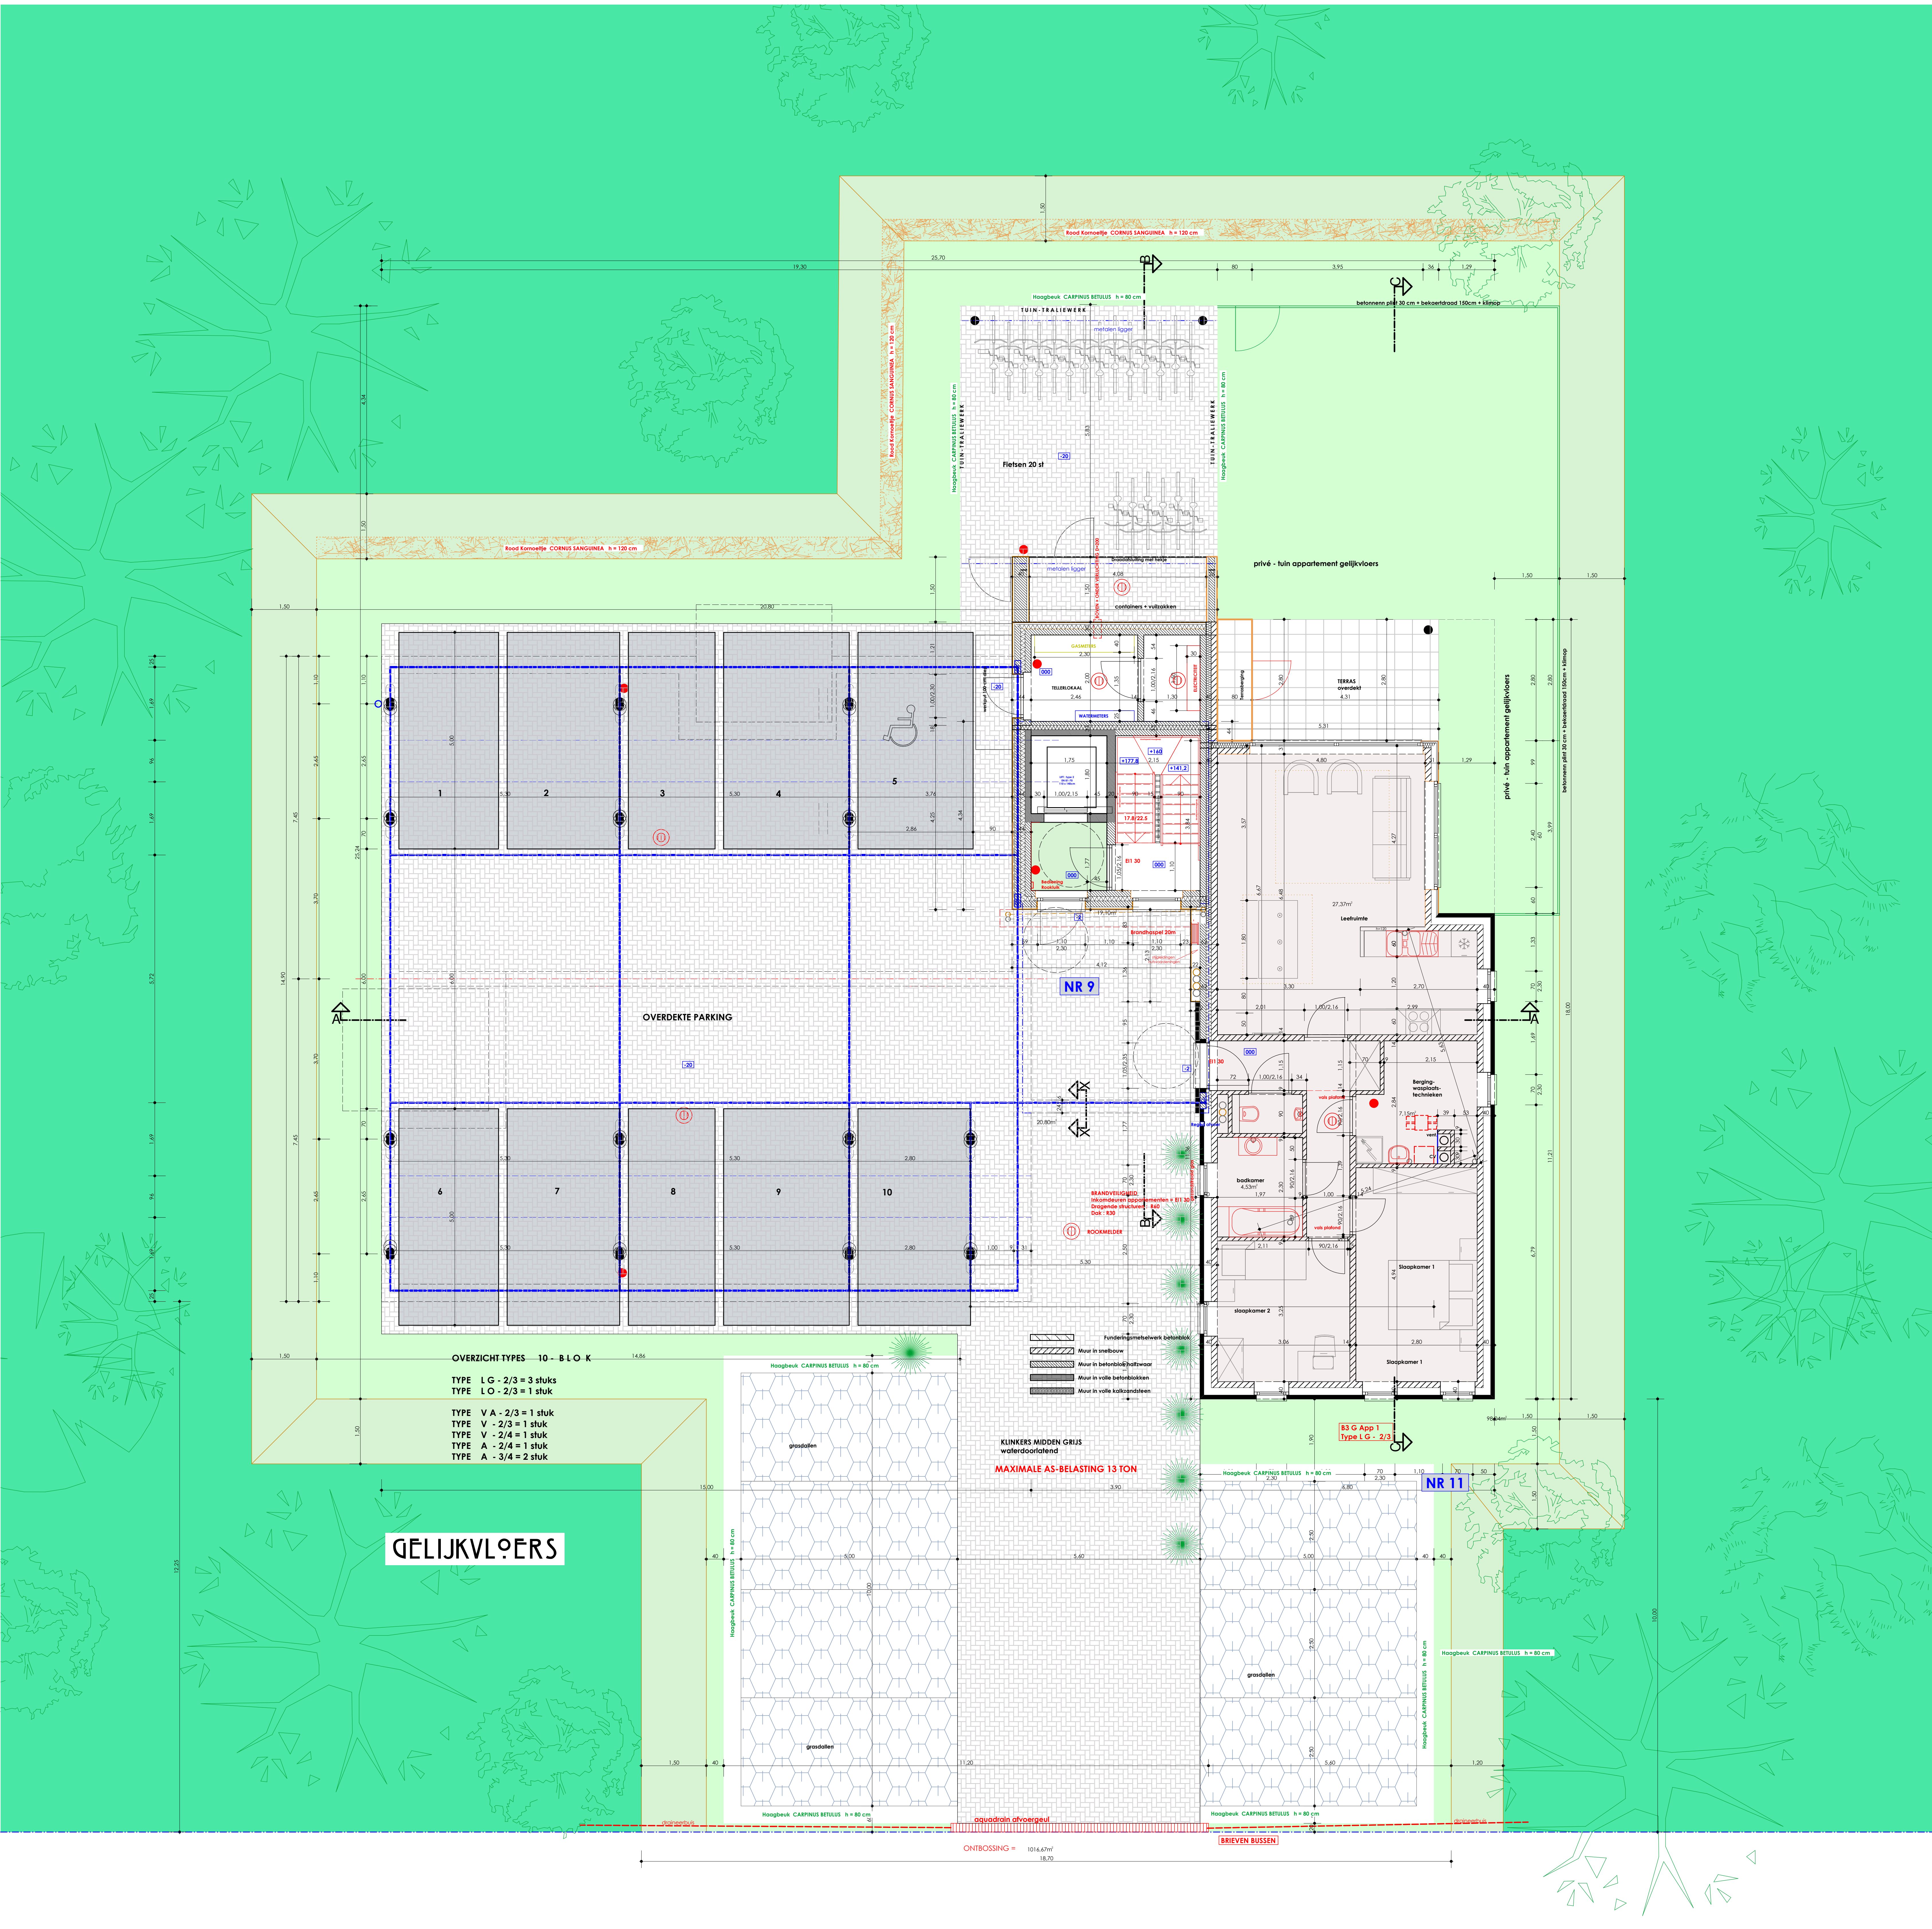

- Zone zonder niveauwijzigingen en zonder aanpassing vegetatie en bomen
- Boomvrije Zone in helling van aanvulling naar origineel niveau : Breedte 150 cm met natuurlijke vegetatie
- Boomvrije aangevulde Zone die aansluit op de verharde zones en gebouw : Breedte 150 cm met gras begroeiing

ARCHITECTUUR

EPB

VEILIGHEIDSCOÖRDINATIE

Architect Francis Enkels

Populierenstraat 25
3560 Lummen
Telefoon 013-53 12 49

Architect Patrick Strackx

Groftstraat 49
3690 - Zulte
Telefoon 089 - 62 20 97



MOENSHOF

Zonhoven

10 appartementen (fase 1 reeks B)

Zonhoven, 3de afdeling, Sectie F, Nummers 270d & 268e

VOORUITZIEN CVBA

Burgemeester Geyskenslaan 1

3580 - Beringen

011 - 42 39 25

2006 / 0568 / 02

AANBESTEDING

2 A

BLOK 3

01-04-2021

Gelijkvloers

5