


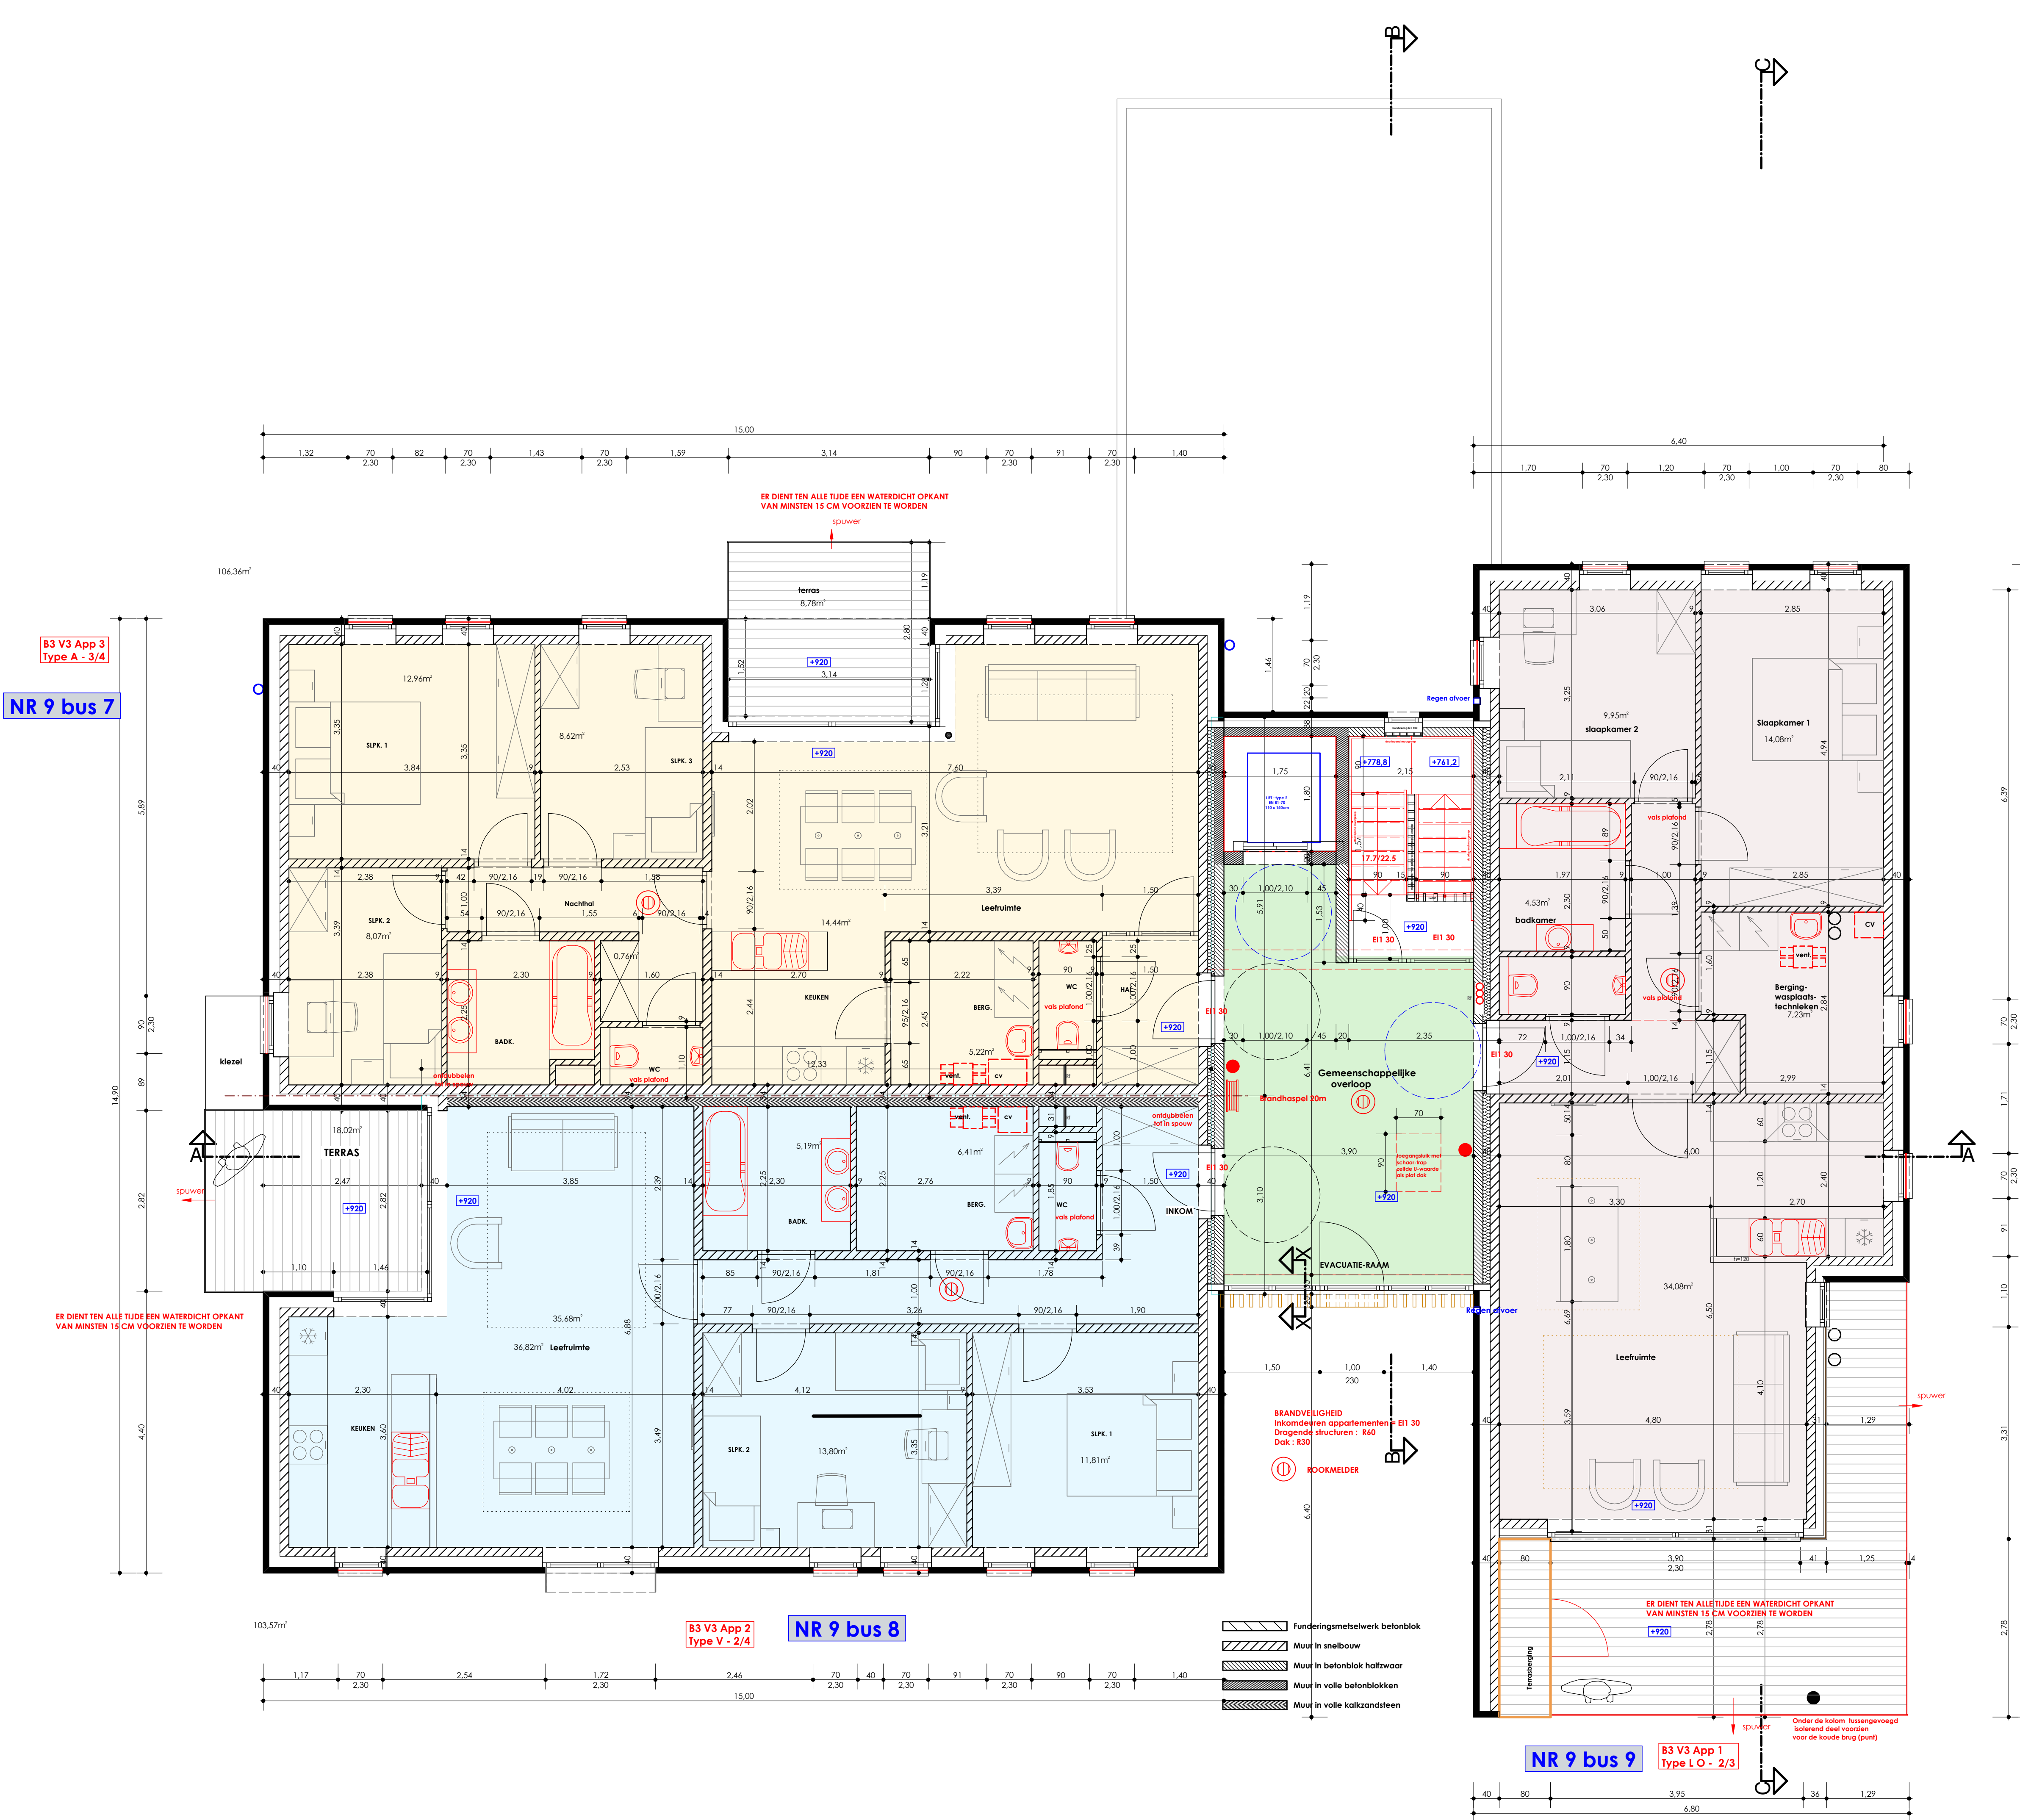

ARCHITECTUUR

EPB

VEILIGHEIDSCOÖRDINATIE

Architect Francis Enkels

Populierenstraat 25
3560 Lummen
Telefoon 013 - 53 12 49

Architect Patrick Strackx

Grotstraat 49
3690 Zutendaal
Telefoon 089 - 62 20 97

1/50

0 1 2 5 meter

M O E N S H O F

Zonhoven

10 appartementen (faze 1 reeks B)

Zonhoven, 3de afdeling, Sektie F, Nummers 270d & 268e

VOORUITZIEN CVBA

Burgemeester Geyskenslaan 1

3580 - Beringen

011 - 42 39 25

2006 / 0568 / 02

AANBESTEDING

2- A

B L O K 3

01-04-2021

Verdieping 3

8

VERDIEP 3