


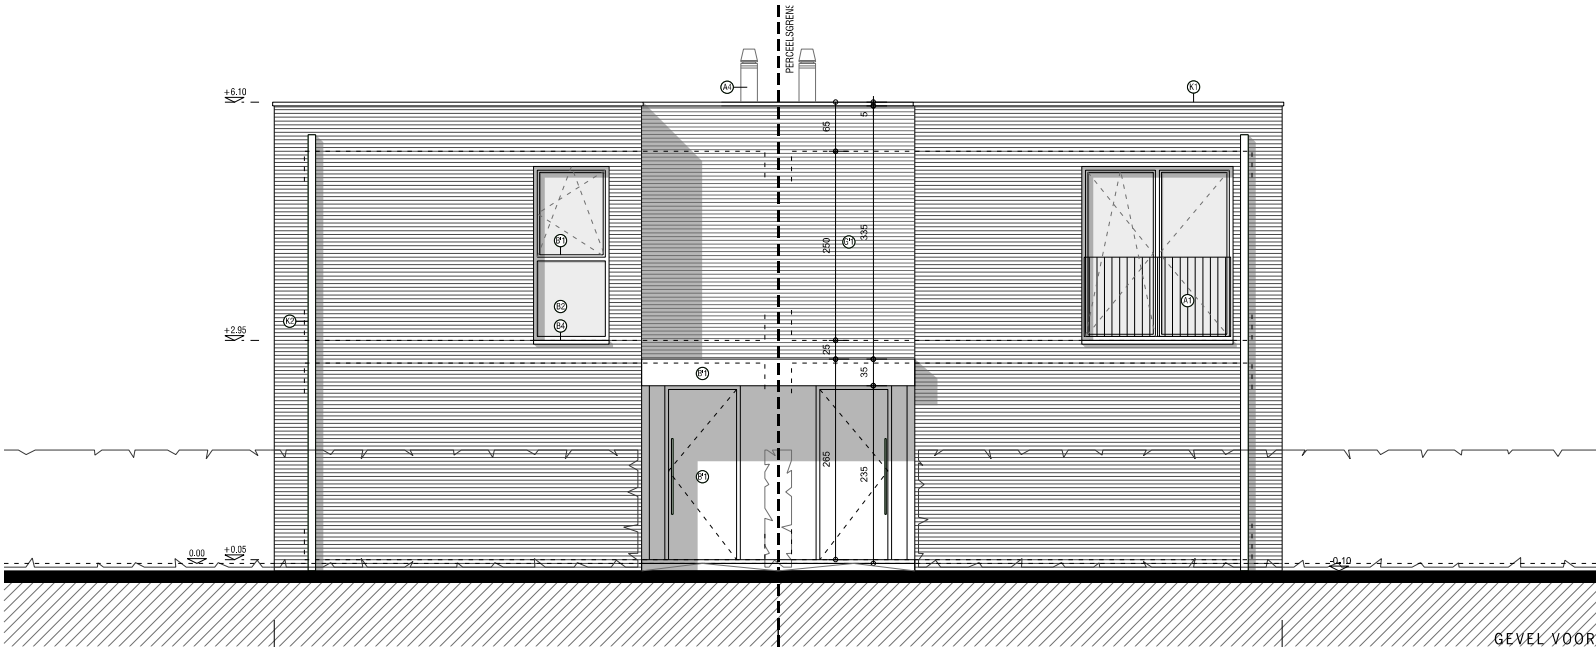

DILIËN architecten

Weg naar Zwartberg 25 | B-3530 HOUTHALEN
T +32 11 800 940 | F +32 11 800 949

bouwheer

VOORUITZIEN cvba

O. L. VROUWESTRAAT 39 | B-3580 BERINGEN
T +32 11 423 925 | F+ 32 (0) 11 428 925

MOLENVELD

08.05.2015

TYPE 2' VOORGEVEL EN ACHTERGEVEL