



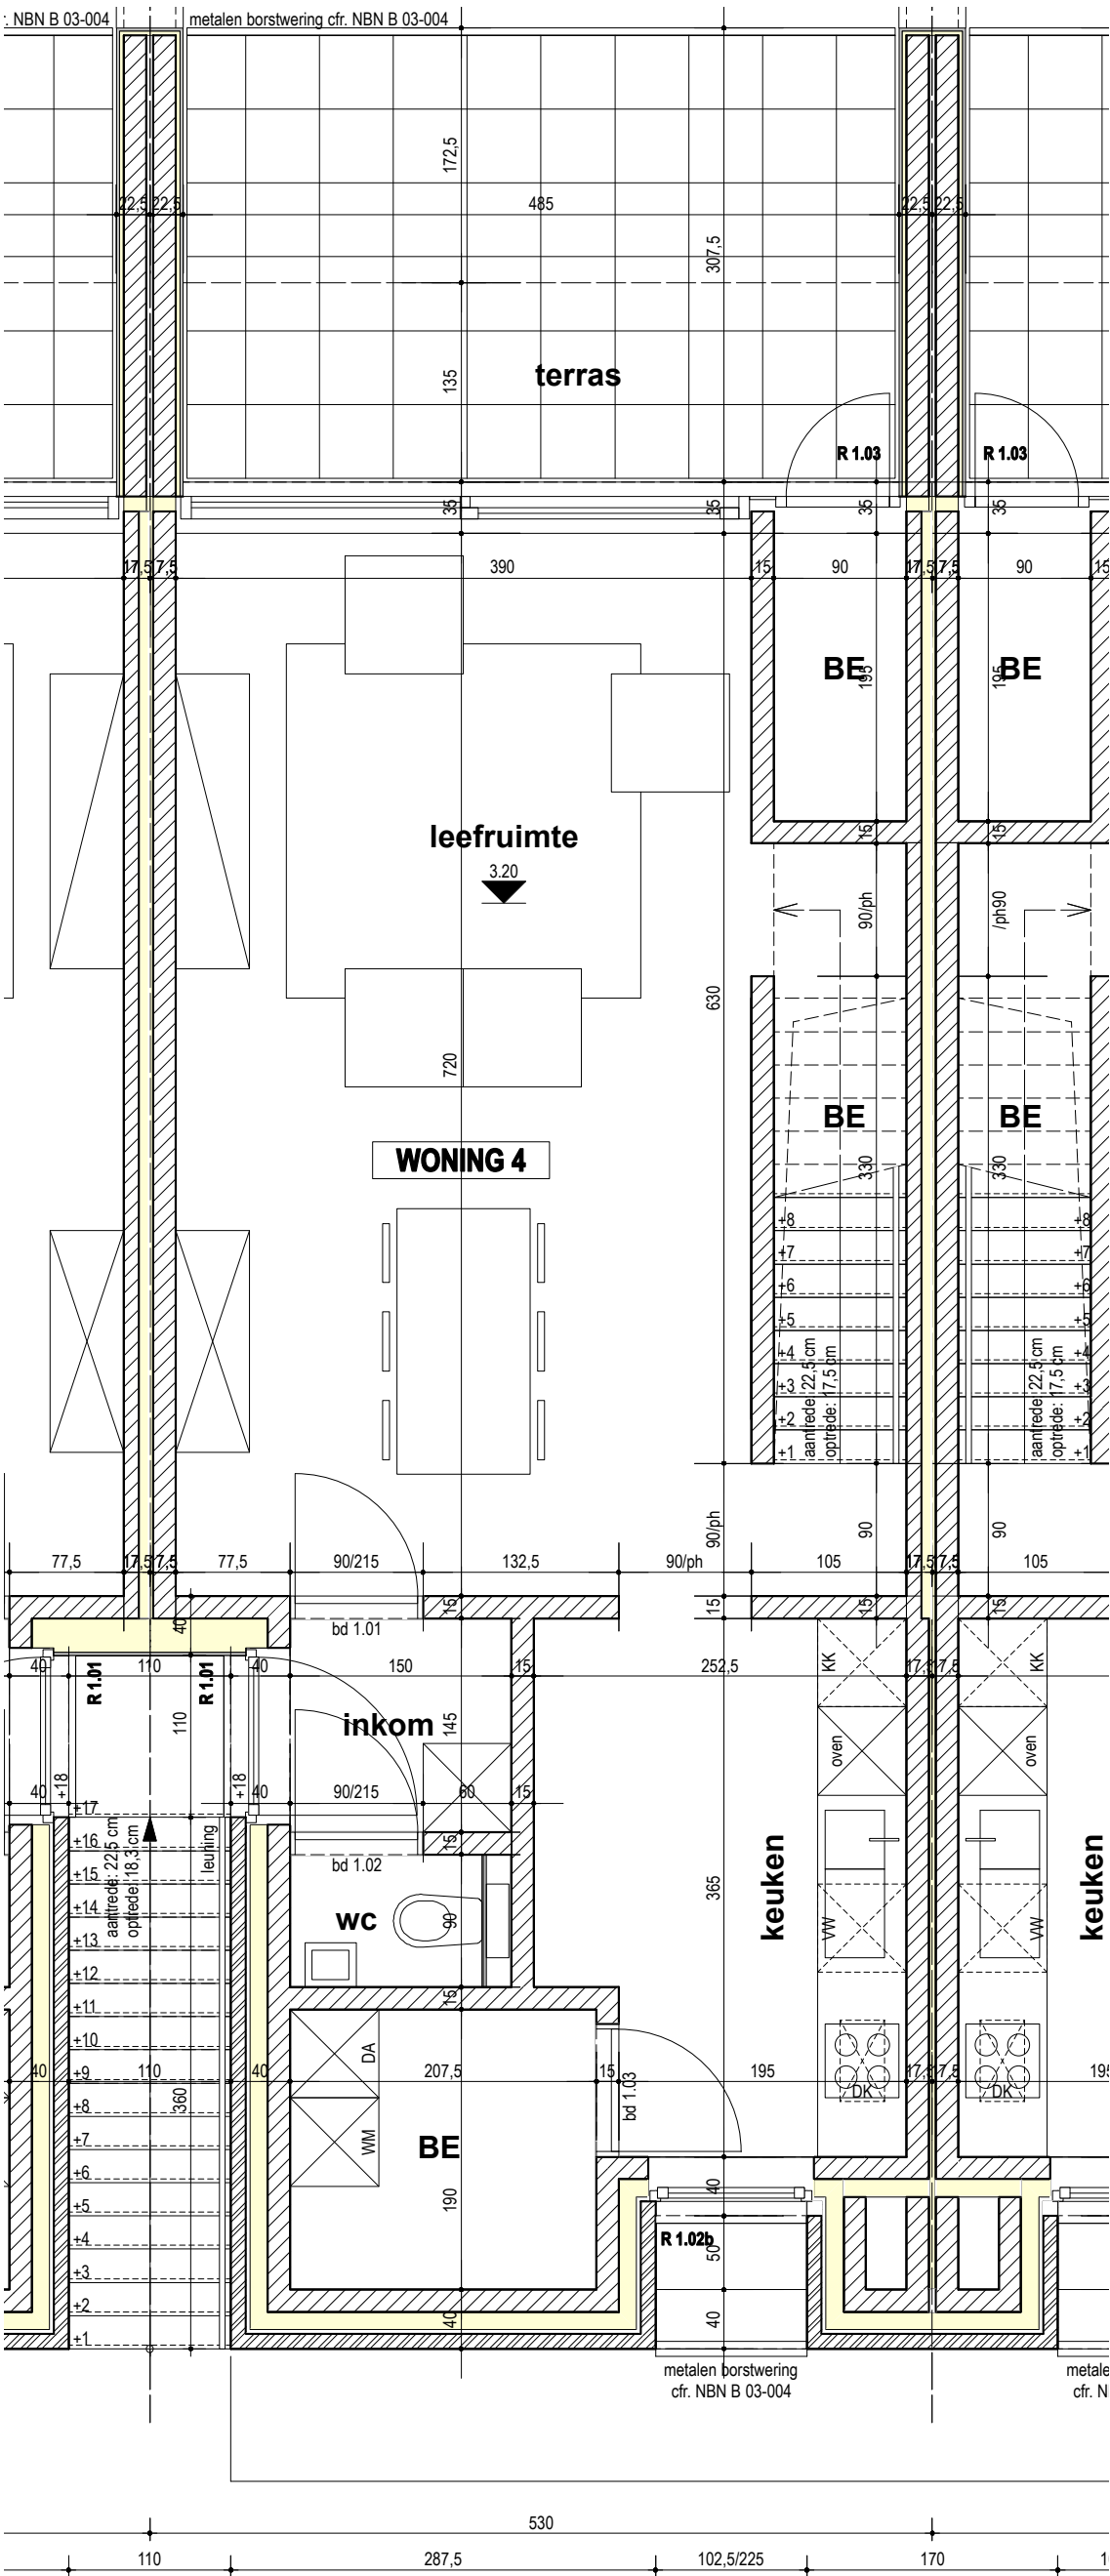


GRONDPLAN VERDIEPING 1
schaal 1/50

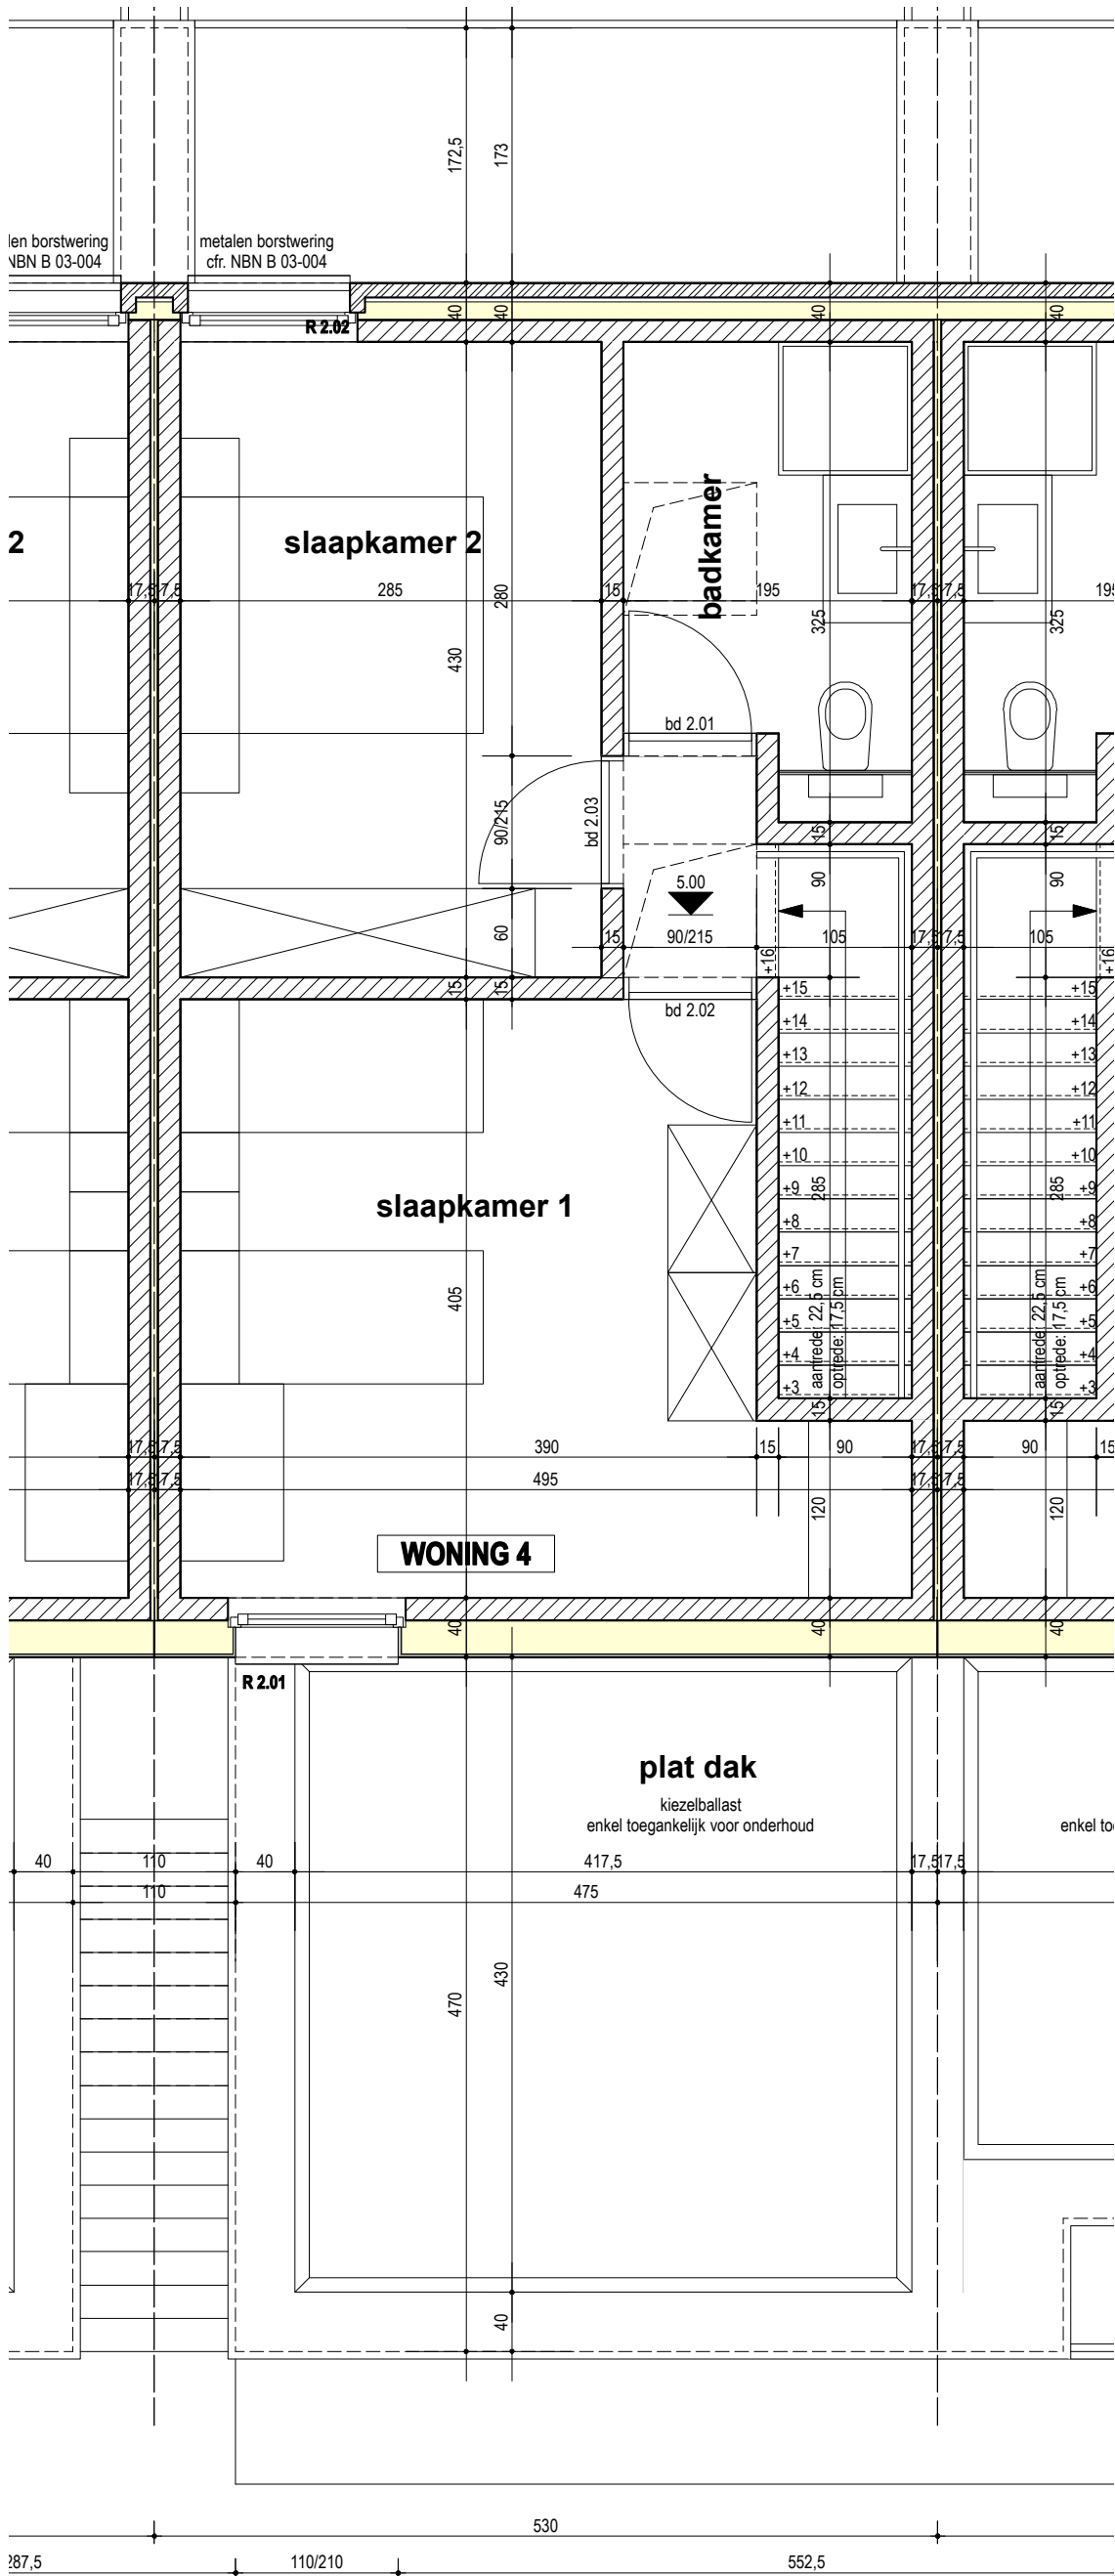


GRONDPLAN VERDIEPING 2

schaal 1/50

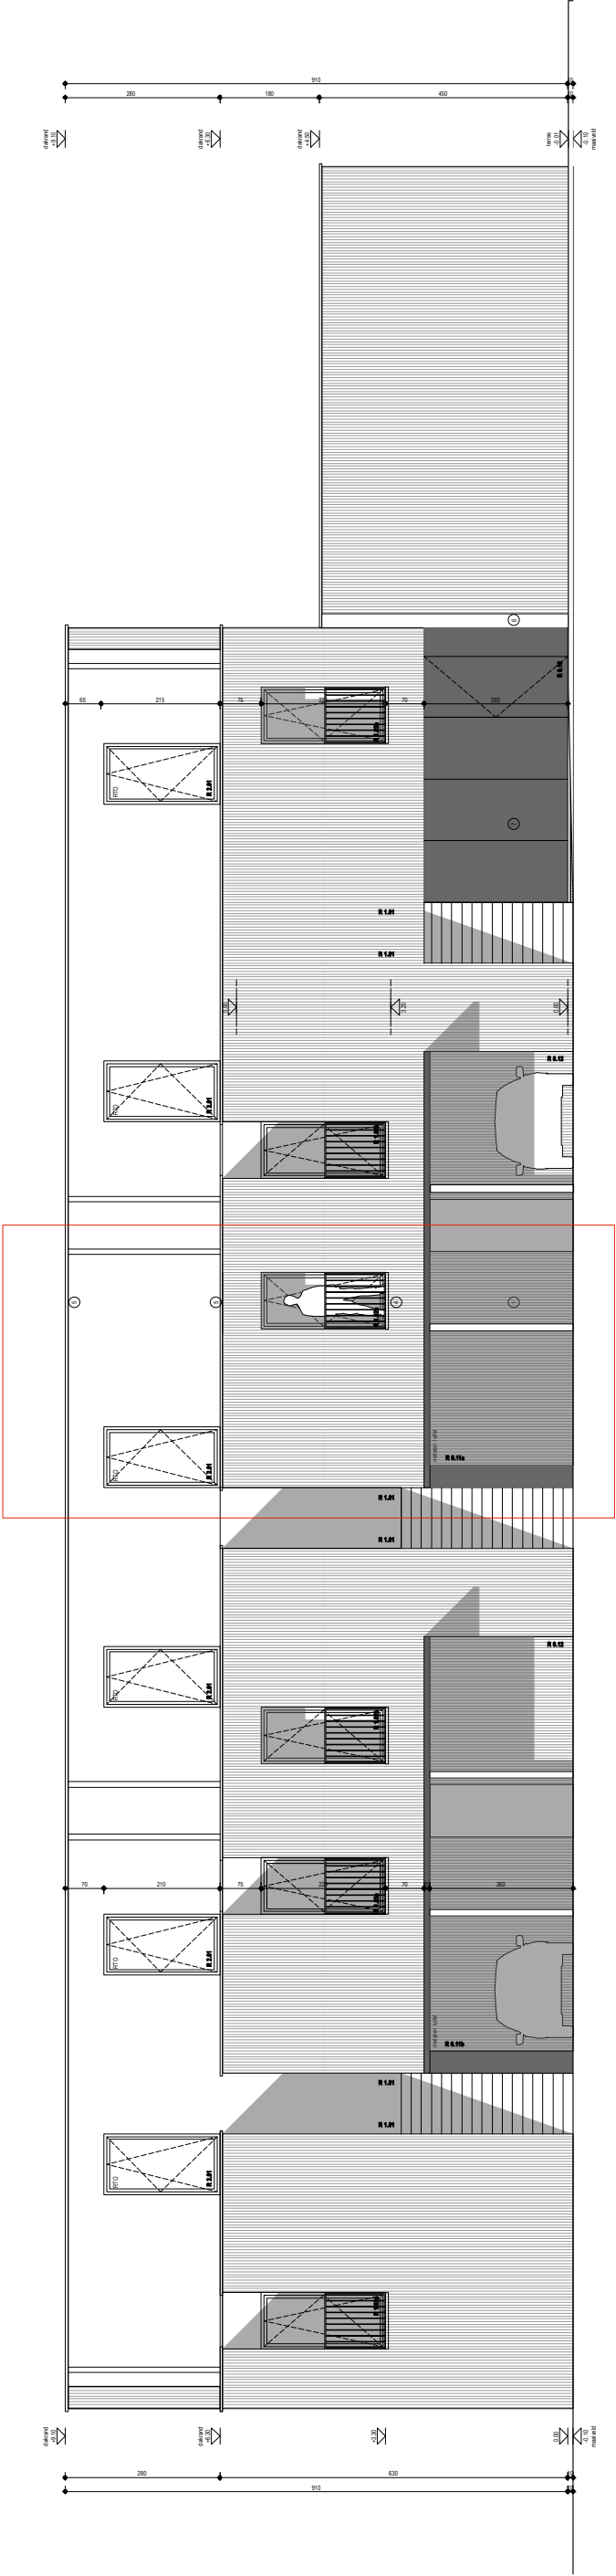

GEVEL ZIJDE KERKHOF
schaal 1/125

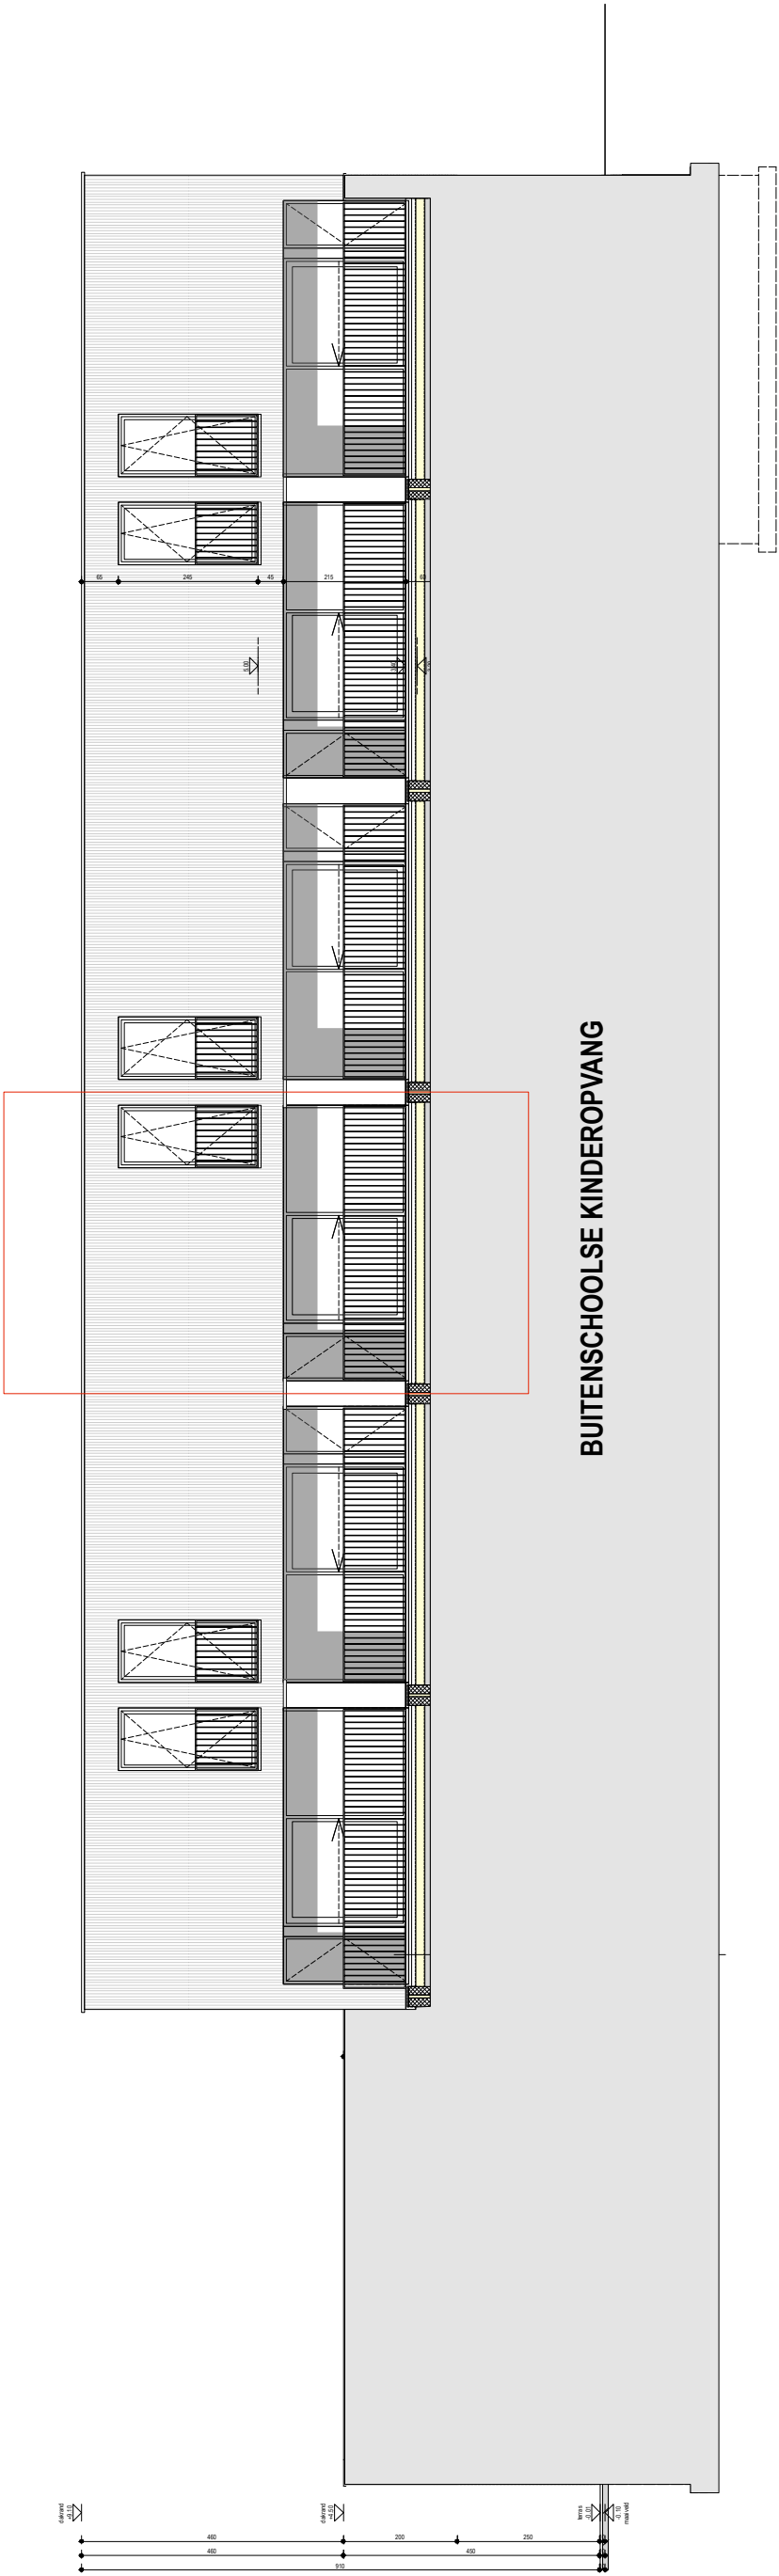

GEVEL ZIJDE SCHOOL
schaal 1/125